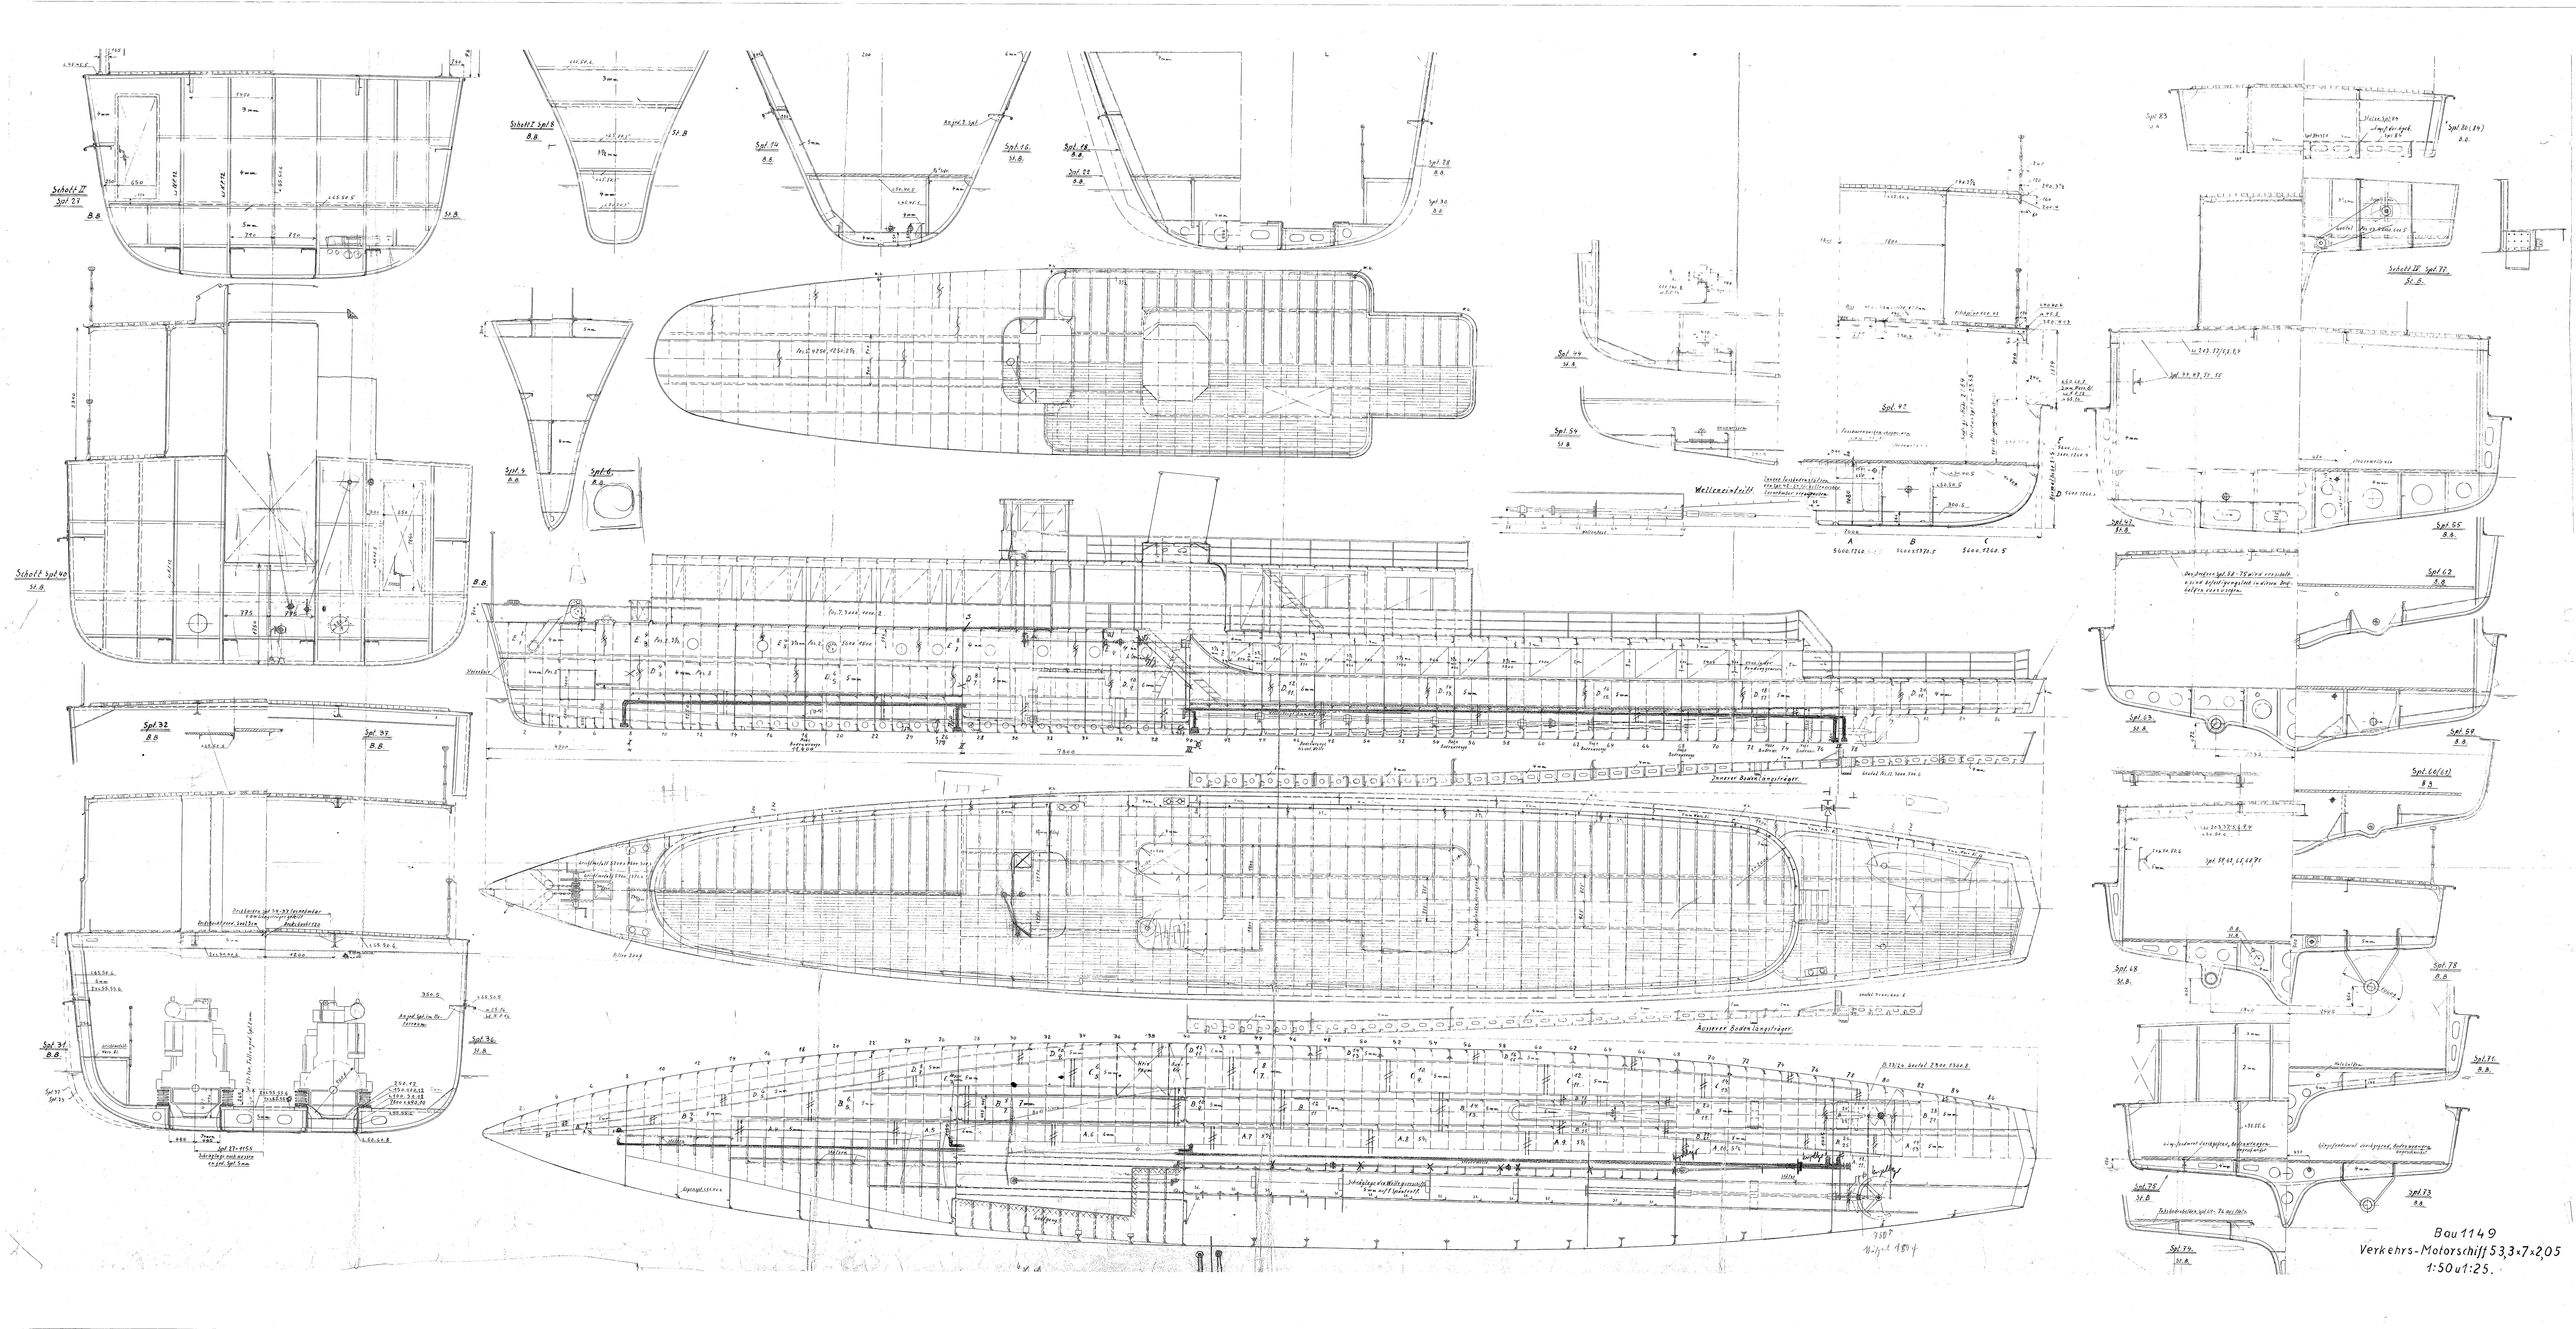
Schott II Spt 27
Schott Spt 18
Spt 14
Spt 16
Spt 18
Spt 20
Spt 4
Schott Spt 40
Spt 32
Spt 37
Spt 34
Spt 36
Spt 44
Spt 54
Spt 47
Wellenaustritt
Spt 83
Schott II Spt 77
Spt 67
Spt 55
Spt 62
Spt 63
Spt 59
Spt 66/67
Spt 68
Spt 78
Spt 71
Spt 73
Spt 75
Spt 79
Bau 1149
Verkehrs-Motorschiff 53,3 x 7 x 2,05
1:50 u 1:25.